




Aanzichten expowanden

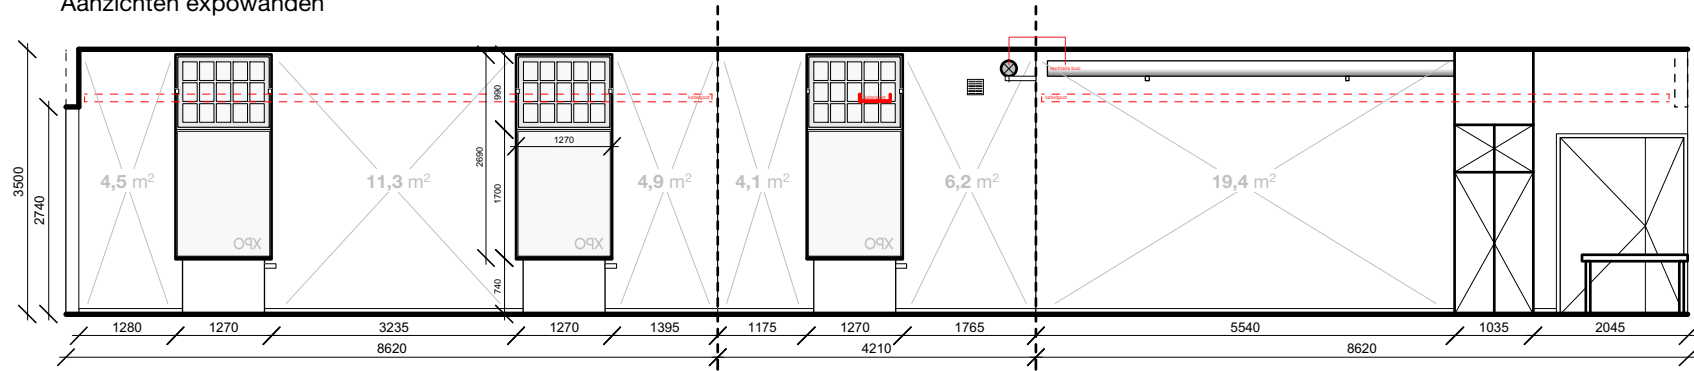


Doorsnede AA

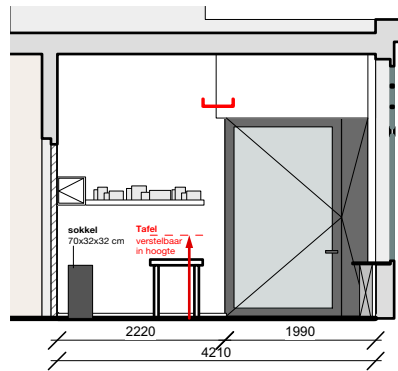


Doorsnede CC

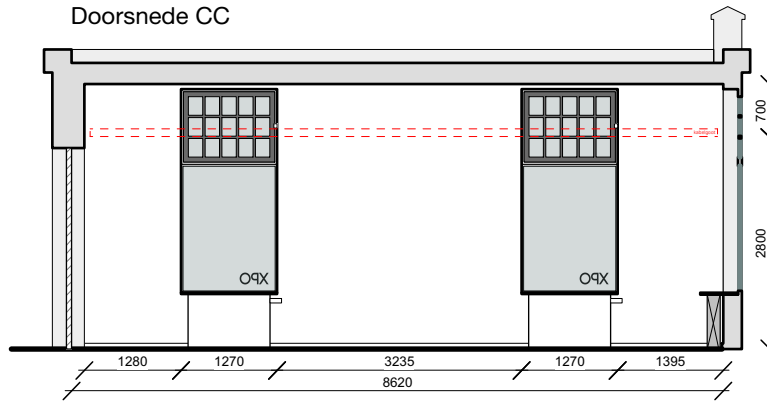

Doorsnede BB

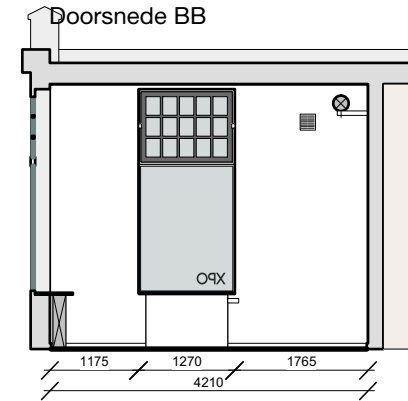

Plattegrond exporuimte

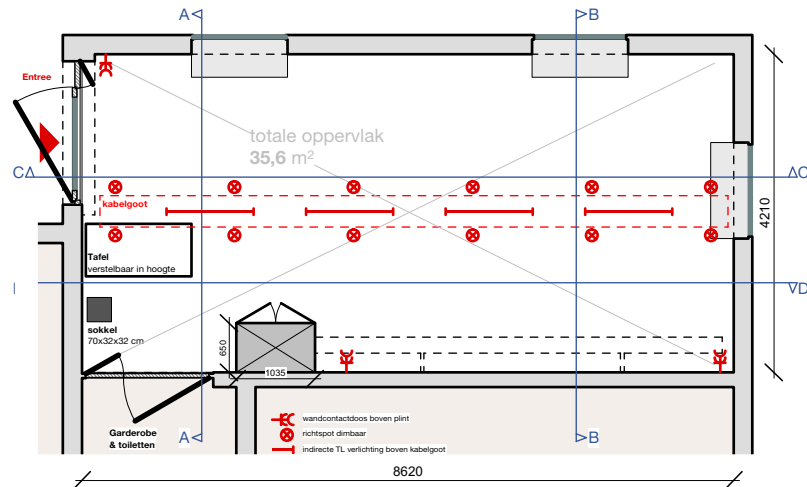

Oriëntatie



Doorsnede DD

